


wschód

północ

południe

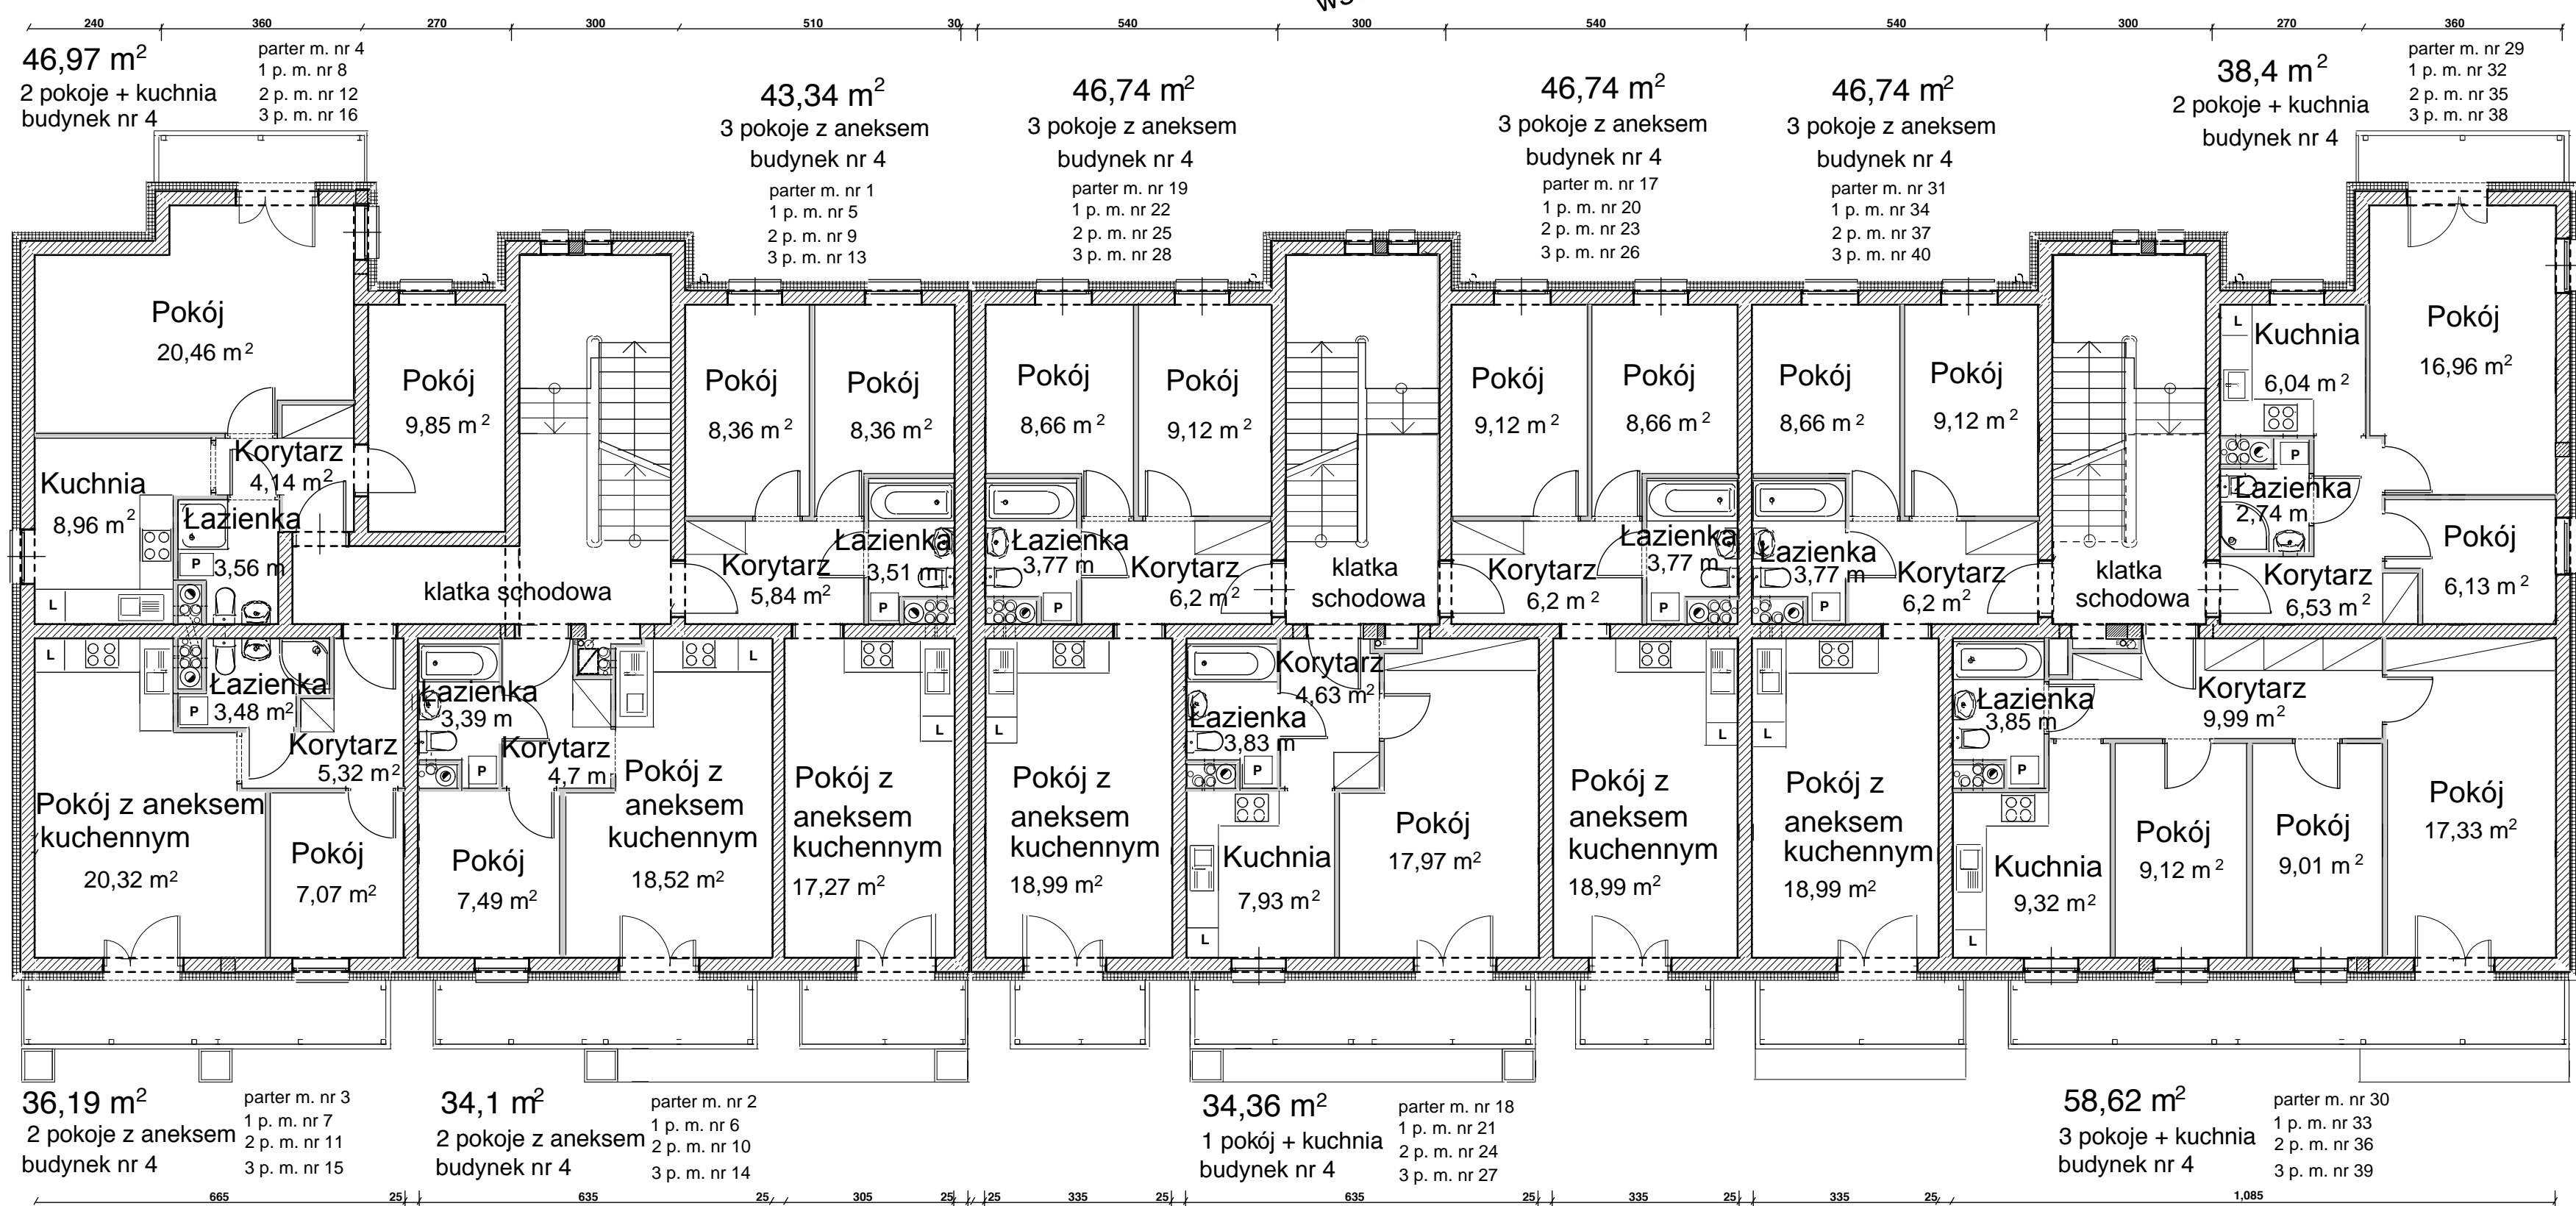

Gniezno, ul. Wrzesińska 19A, rzut 1 piętra budynku nr 4.

zachód